

PRÍLOHA č. 5 – Vzorový pozdĺžny profil kanalizačnej prípojky


Technické podmienky pripojenia na verejnú kanalizáciu
 Vzorový pozdĺžny profil kanalizačnej prípojky KP

KATASTER
 DRUH POVRCHU
 VZDIALENOSTI ŠACHIET

NÁZOV KATASTRA		
ASFALT. CESTA	CHODNÍK	ZELENÝ PÁS
10.00		10.00

DŠ

KANALIZAČNÁ PRÍPOJKA
KP
 MIERKA 1:200 / 100

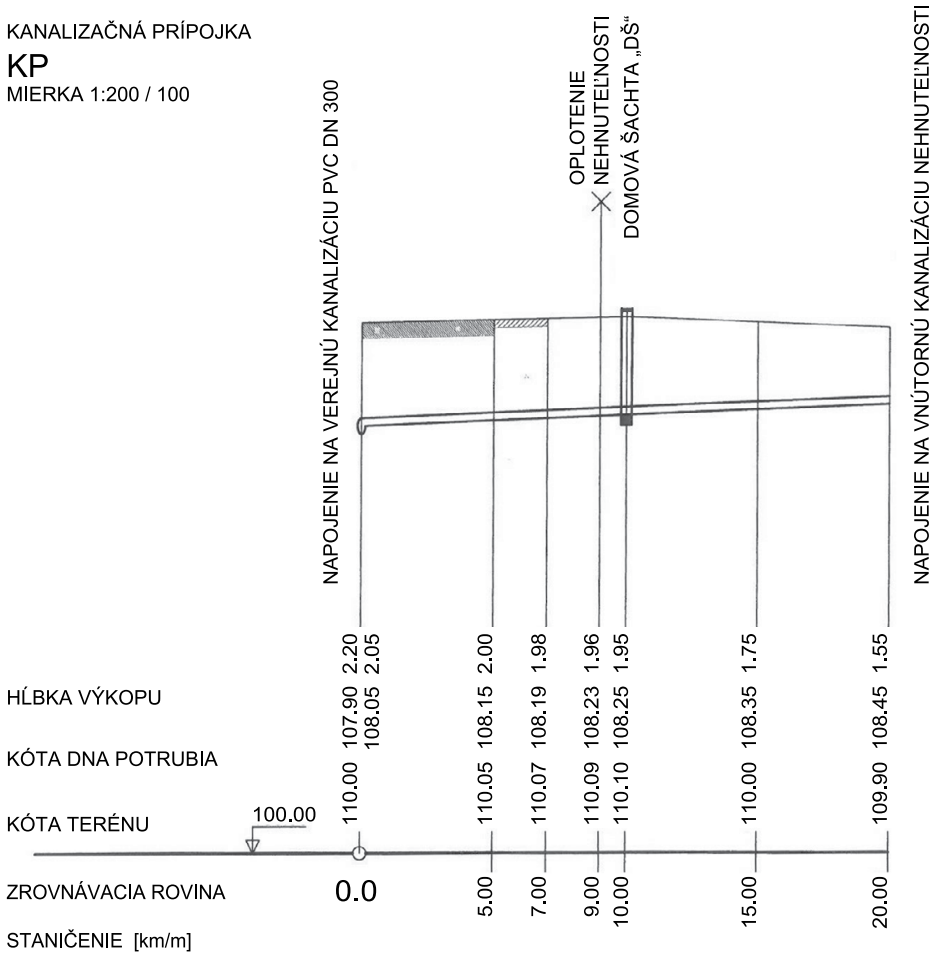

PROFIL [mm] – MATERIÁL – DĹŽKA [m]
 SKLON [promile] – DĹŽKA [m]

DN 150 – PVC – 20.00
20.0 – 20.00