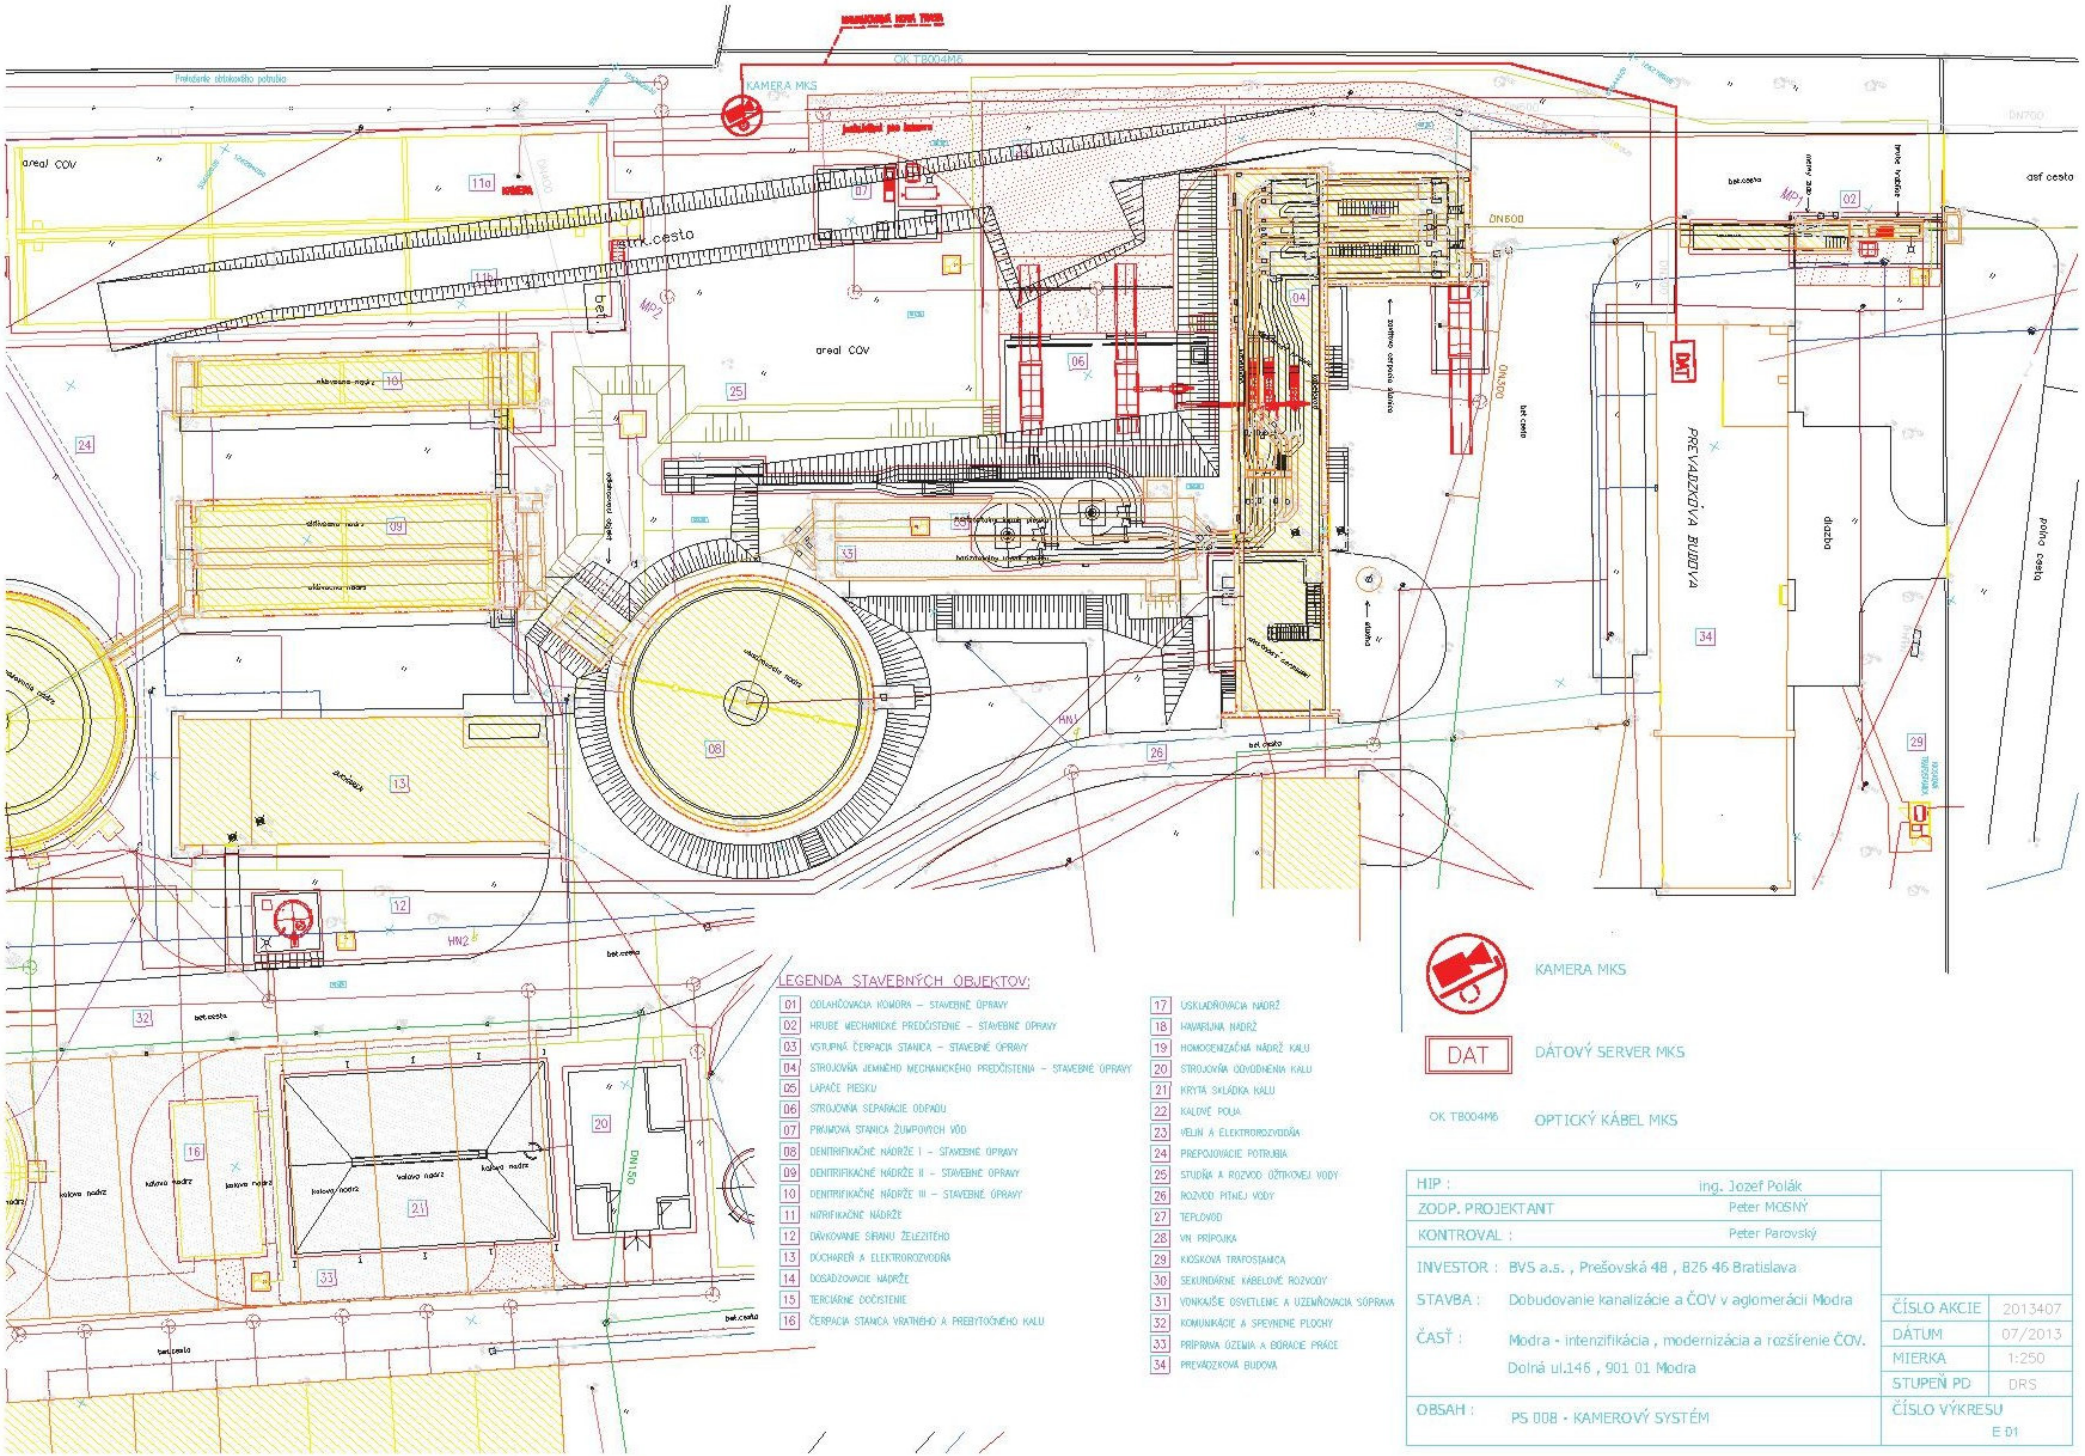

LEGENDA STAVEBNÝCH OBJEKTOV:

01 ODLAHČOVACIA KOMORA – STAVEBNÉ ÚPRAVY
02 HRUBÉ MECHANICKÉ PREDČISTENIE – STAVEBNÉ ÚPRAVY
03 VSTUPNÁ ČERPACIA STANICA – STAVEBNÉ ÚPRAVY
04 STROJOVŇA JEMNÉHO MECHANICKÉHO PREDČISTENIA – STAVEBNÉ ÚPRAVY
05 LAPAČE PIESKU
06 STROJOVŇA SEPARÁCIE ODPADU
07 PRÚMOVÁ STANICA ŽUMPOVÝCH VÔD
08 DENITRIFIKAČNÉ NÁDRŽE I – STAVEBNÉ ÚPRAVY
09 DENITRIFIKAČNÉ NÁDRŽE II – STAVEBNÉ ÚPRAVY
10 DENITRIFIKAČNÉ NÁDRŽE III – STAVEBNÉ ÚPRAVY
11 NITRIFIKAČNÉ NÁDRŽE
12 DÁVKOVANIE SÍRANU ŽELEZITÉHO
13 DÚCHAREŇ A ELEKTROROZVODŇA
14 DOSADZOVACIE NÁDRŽE
15 TERCIÁRNE DOČISTENIE
16 ČERPACIA STANICA VRATNÉHO A PREBYTOČNÉHO KALU
17 USKLADŇOVACIA NÁDRŽ
18 HAVARIJNÁ NÁDRŽ
19 HOMOGENIZAČNÁ NÁDRŽ KALU
20 STROJOVŇA ODVODNENIA KALU
21 KRYTÁ SKLÁDKA KALU
22 KALOVÉ POLIA
23 VELÍN A ELEKTROROZVODŇA
24 PREPOJOVACIE POTRUBIA
25 STUDŇA A ROZVOD ÚŽITKOVEJ VODY
26 ROZVOD PITNEJ VODY
27 TEPLOVOD
28 VN PRÍPOJKA
29 KIOSKOVÁ TRAFOSTANICA
30 SEKUNDÁRNE KÁBELOVÉ ROZVODY
31 VONKAJŠIE OSVETLENIE A UZEMŇOVACIA SÚPRAVA
32 KOMUNIKÁCIE A SPEVNENÉ PLOCHY
33 PRÍPRAVA ÚZEMIA A BÚRACIE PRÁCE
34 PREVÁDZKOVÁ BUDOVA

KAMERA MKS

DAT — DÁTOVÝ SERVER MKS

OK TB004M6 — OPTICKÝ KÁBEL MKS

HIP :	ing. Jozef Polák		
ZODP. PROJEKTANT	Peter MOSNÝ		
KONTROVAL :	Peter Parovský		
INVESTOR :	BVS a.s. , Prešovská 48 , 826 46 Bratislava		
STAVBA :	Dobudovanie kanalizácie a ČOV v aglomerácii Modra	ČÍSLO AKCIE	2013407
ČASŤ :	Modra - intenzifikácia , modernizácia a rozšírenie ČOV. Dolná ul.146 , 901 01 Modra	DÁTUM	07/2013
		MIERKA	1:250
		STUPEŇ PD	DRS
OBSAH :	PS 008 - KAMEROVÝ SYSTÉM	ČÍSLO VÝKRESU	E 01